Kanton Bern
Gemeinde Niederhünigen

Strassen- und Wegreglement
Entwurf Strassenklassenplan

ZD

1:5000

Index / Rev.	Version	Verf.	Gepr.
Erstfassung	07.08.2023	LZ/LG	KF
-			
-			

Plangrösse	Plannummer
891/840	26076

Ingenieurbüro für Hochbau, Tiefbau, Vermessung
Schmalz Ingenieur AG
Dipl. Ingenieure ETH/SIA
www.schmalzing.ch

Kirchweg 1
3510 **Konolfingen**
Tel. 031 790 22 22
konolfingen@schmalzing.ch

Dorfstrasse 20
3550 **Langnau**
Tel. 034 402 46 89
langnau@schmalzing.ch

Bernstrasse 11
3110 **Münsingen**
Tel. 031 721 02 64
muensingen@schmalzing.ch

Legende

Klasse	Bezeichnung
1	Hauptverbindungsstrassen
2	Strassen mit überwiegender Sammelfunktion
3	Strassen mit ausschliesslicher Erschliessungsfunktion
4	Hauszufahrten
5	Flur-, Feld und Waldwege

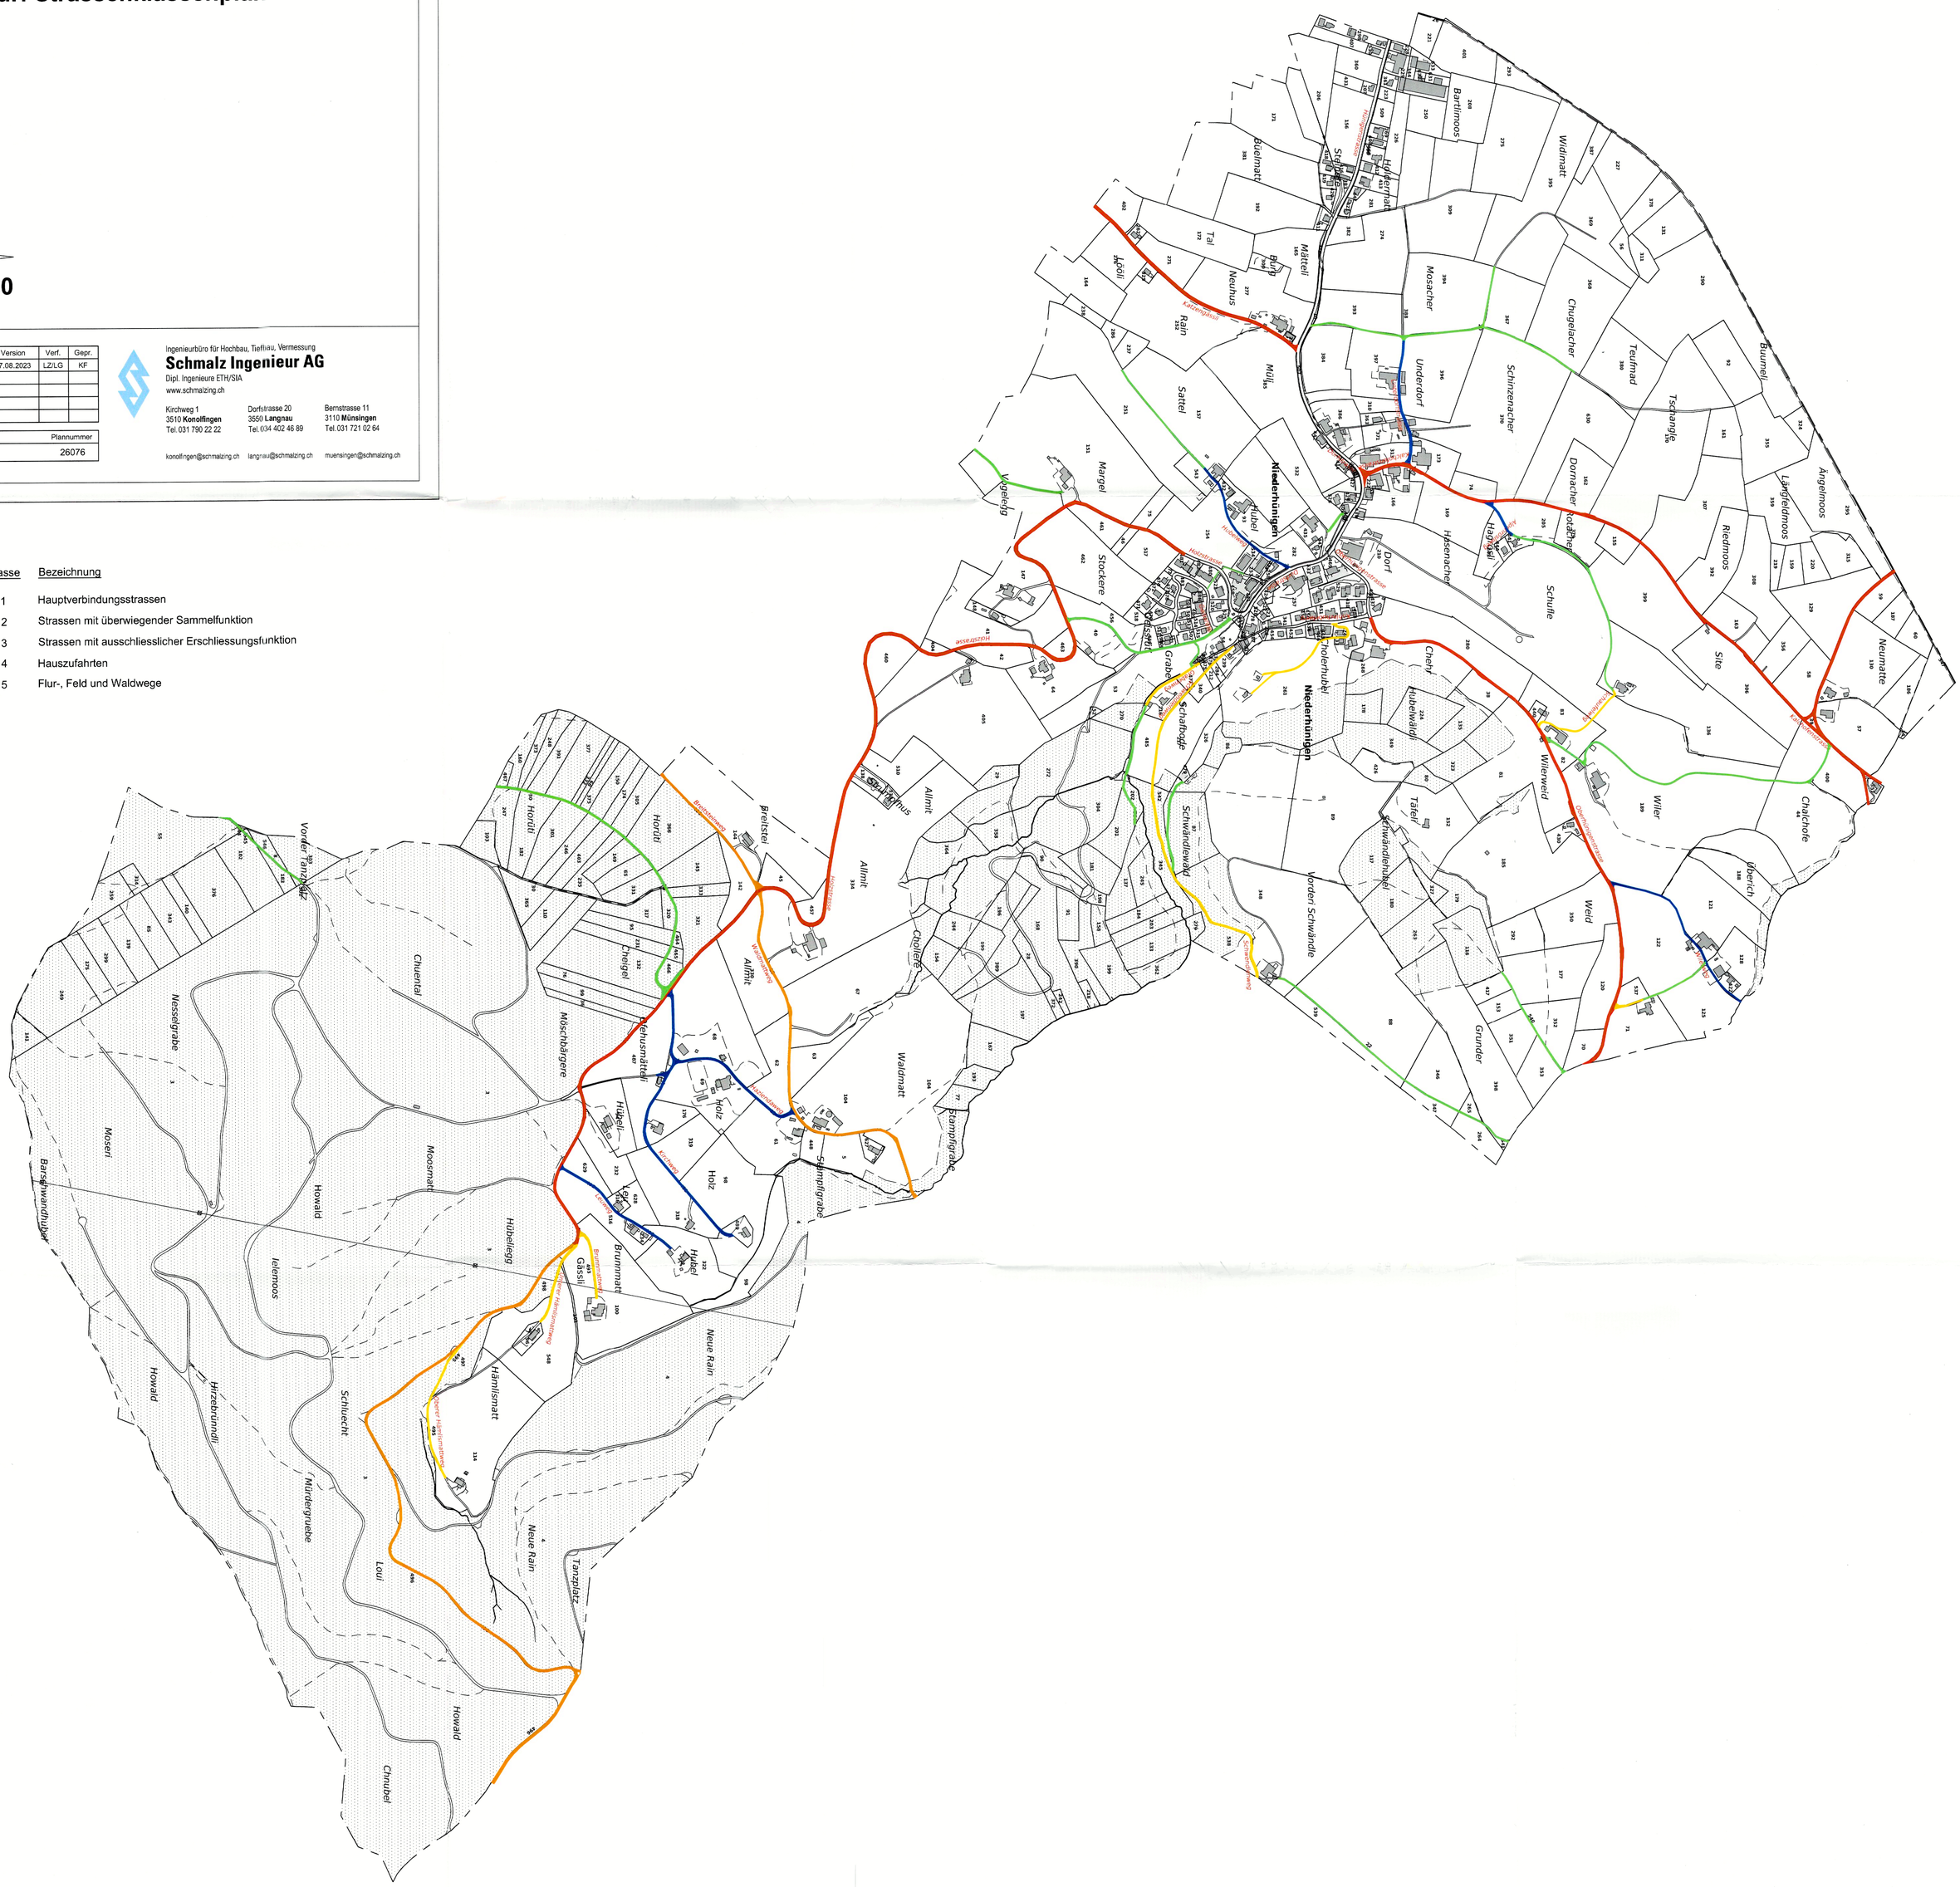

G:\Daten\Vermessung\617_Niederhuenigen