


Gemeinden Konolfingen, Freimettigen, Niederhünigen

## Streckenmassnahme ST-1 Freimettigenstrasse - Katzengässli Bächlimattstrasse / Schlossgutstrasse

Vorprojekt

Situation 1:500

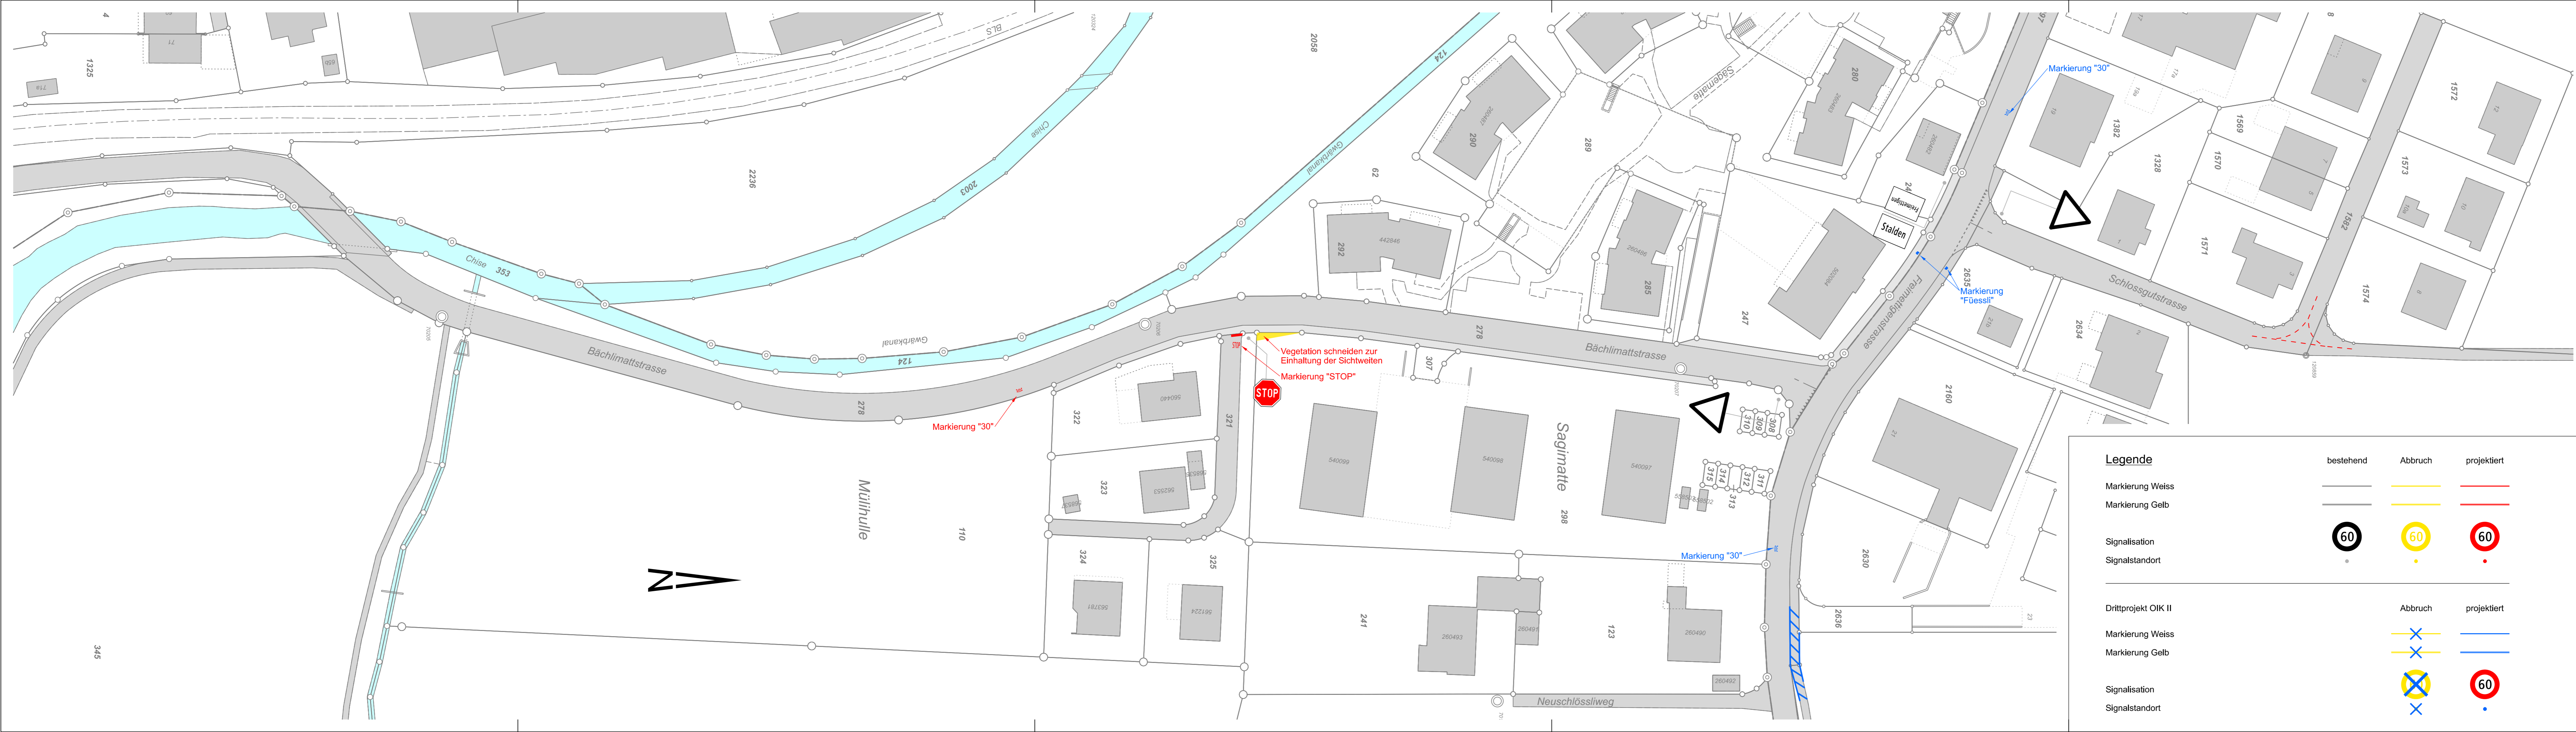

Plan Nr.	001 B	Mst.	1:500
		Index	Planänderung
Auftragsnr.	89.2355.01	A	10.11.2022 Schue
Erstellt	24.10.2022	B	14.03.2023 Schue
Gez. / Kon.	Schue / Am	C	25.04.2024 Schue
Format	126 x 30	D	
		Beschrieb	
			Textanpassungen
			Aktualisierung Drittprojekt
			Ergebnis Mitwirkungsverfahren