


Gemeinden Konolfingen, Freimettigen, Niederhünigen

Streckenmassnahme ST-1
Freimettigenstrasse - Katzengässli
Katzengässli oben

Vorprojekt

Situation 1:500

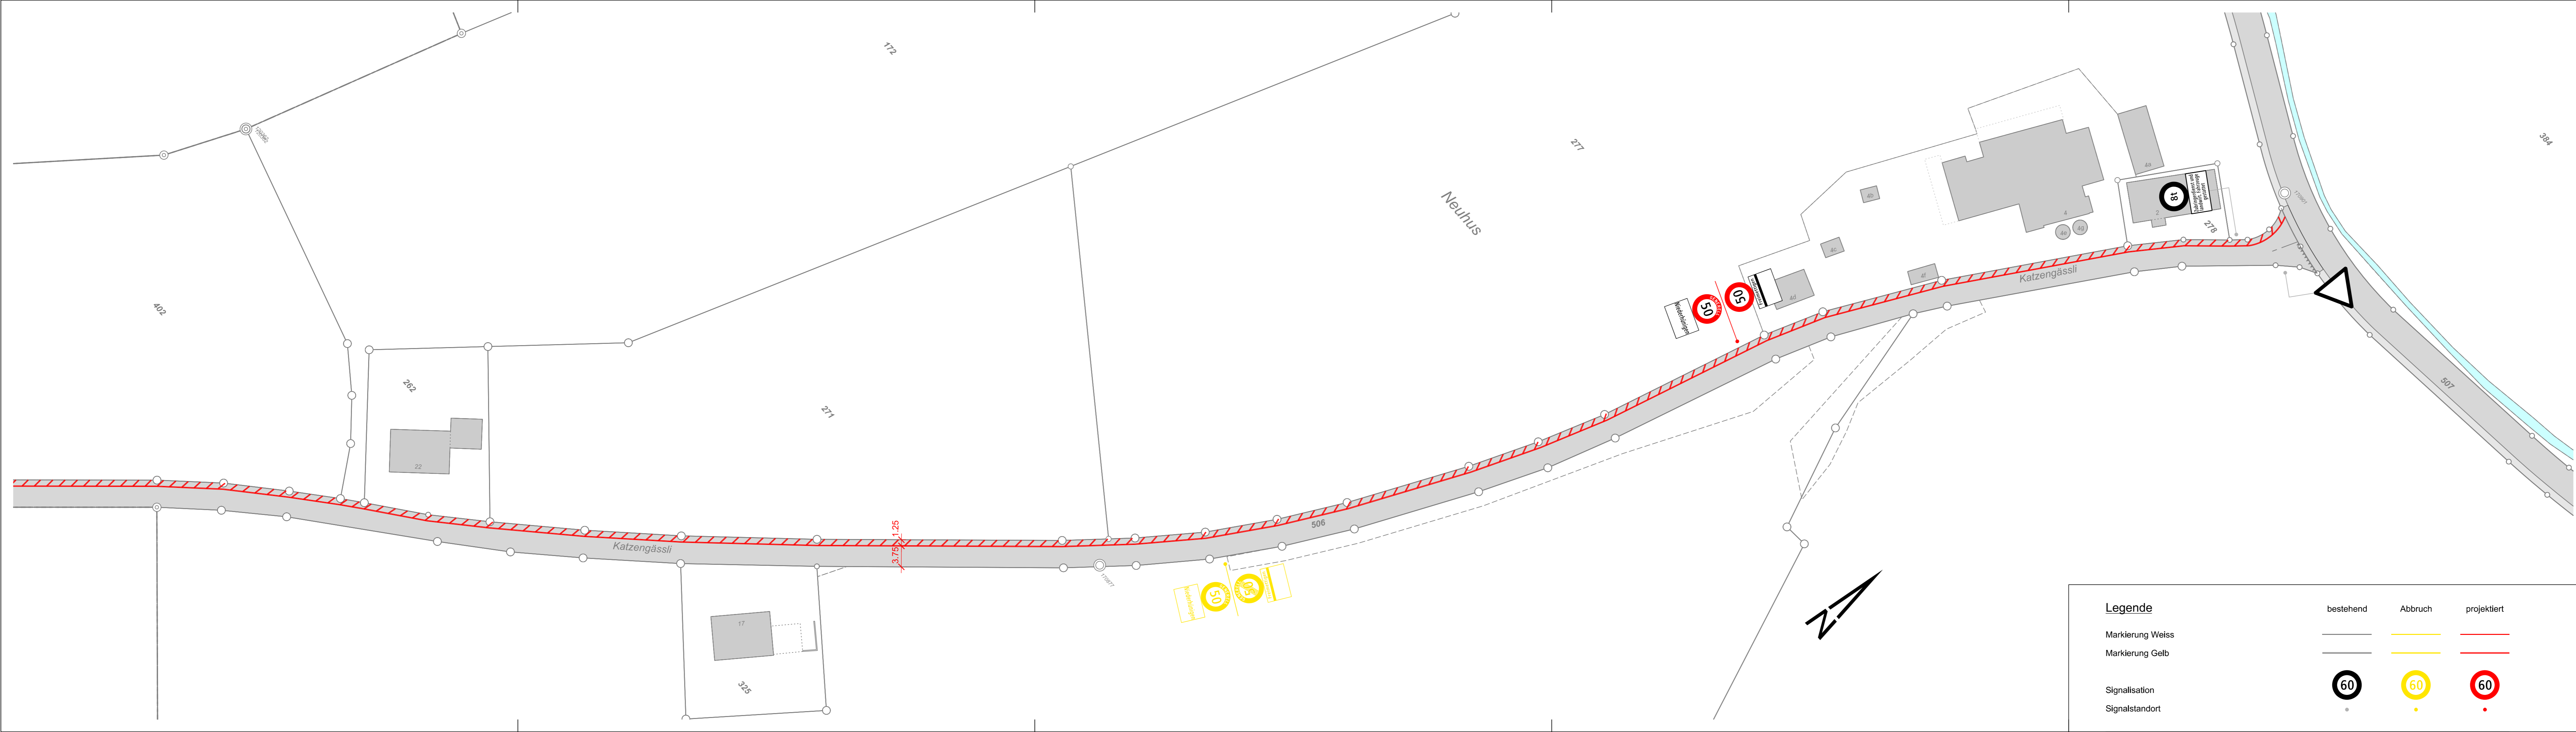

Legende	bestehend	Abbruch	projektiert
Markierung Weiss	—	—	—
Markierung Gelb	—	—	—
Signalisation	60	60	60
Signalstandort	•	•	•

Plan Nr.	003 A	Mst.	1:500
Auftragsnr.	89.2355.01	Index	Planänderung
Erstellt	24.10.2022	A	10.11.2022 Schue Textanpassungen
Gez. / Kon.	Schue / Am	B	25.04.2024 Schue Ergebnis Mitwirkungsverfahren
Format	126 x 30	C	
		D	